



# Ville de Vaujours

## DECLARATION PREALABLE DELIVREE PAR LE MAIRE AU NOM DE LA COMMUNE

**Service Urbanisme**

**Réf. : DB/SB/TD/NB/PH**

<b>Demande déposée le 31/05/2021</b>		<b>N° DP 093 074 21 C0037</b>
Par :	<b>ACTION ENERGIE</b>	
Représentée par :	<b>MONSIEUR</b>	<b>Surface de plancher créée: 0 m<sup>2</sup></b>
Demeurant à :	<b>41 RUE DELIZY 93500 PANTIN</b>	
Pour :	<b>MISE EN PLACE D'ISOLATION THERMIQUE DEPUIS L'EXTERIEUR AVEC RAVALEMENT A L'IDENTIQUE .</b>	<b>Nb de bâtiments: 0</b>
Sur un terrain sis à	<b>134 RUE DE MEAUX – 93410 VAUJOURS</b>	<b>Destination : HABITATION</b>
Cadastré :	<b>A 1449</b>	

### ARRETE MUNICIPAL tendant à la décision de NON OPPOSITION n° 21/235

Monsieur,

**Vu** le Code Général des Collectivités Territoriales ;  
**Vu** le Code l'Urbanisme, notamment ses articles L.421-1 et suivants, et R.423-1 et suivants ;  
**Vu** le plan local d'urbanisme adopté le 19 décembre 2017 en application de l'article L 153-1 et suivants du code de l'urbanisme ;  
**Vu** le contenu et les effets du plan local d'urbanisme et ce conformément aux articles L 151-1 , L 152-1 et suivants du code de l'urbanisme ;  
**Vu** la déclaration préalable susvisée.

J'ai l'honneur de vous faire savoir que les travaux décrits ci-dessus **peuvent être exécutés en respectant les prescriptions ci-dessous :**

**-ARRETE-**

**Article 1 :** Les travaux devront être conformes au projet joint ;

- Isolation thermique et installation de panneaux de polystyrène (PSE) épaisseur de 14 cm ;
- Ravalement des façades sans changement de couleur par rapport à l'existant, couleur de l'enduit extérieur RAL : 1015 Ivoire clair;
- Le type de l'enduit sera taloché ;

Accusé de réception en préfecture  
093-269300372-20210706-21-235-A1  
Date de télétransmission : 06/07/2021  
Date de réception préfecture : 06/07/2021

**Article 2 :** Tous travaux ou installations prévus en bordure de la voie ou nécessitant une occupation du domaine public sont subordonnés à l'obtention d'une permission de voirie après l'instruction d'une demande à déposer auprès des Services Techniques et du Département.

Veillez agréer, Monsieur, l'assurance de ma considération distinguée.

Vaujours, le 16 juin 2021

Pour le Maire,  
Le 6<sup>ème</sup> Adjoint en charge de  
l'urbanisme, les espaces verts, les  
travaux et les voiries,



Stéphane PAU

La présente décision est transmise au représentant de l'Etat dans les conditions prévues à l'article L 424-7 du code de l'urbanisme. Elle est exécutoire à compter de sa notification au demandeur.

**INFORMATIONS - A LIRE ATTENTIVEMENT - INFORMATIONS - A LIRE ATTENTIVEMENT**

- **DROITS DES TIERS :** La présente décision est notifiée sans préjudice du droit des tiers (notamment : obligations contractuelles ; servitudes de droit privé telles que les servitudes de vue, d'enselement, de mitoyenneté ou de passage ; règles figurant au cahier des charges du lotissement ...) qu'il appartient au bénéficiaire de l'autorisation de respecter.

- **VALIDITE :** Les effets de la déclaration sont caducs si les travaux ne sont pas entrepris dans le délai de deux ans à compter de sa délivrance ou si les travaux sont interrompus pendant un délai supérieur à une année. Le décret n°2014-1661 du 29 décembre 2014 porte ce délai de validité à 3 ans à une déclaration intervenue au plus tard le 31 décembre 2015.

- **AFFICHAGE :** La décision de non opposition à la déclaration préalable ou l'arrêté de permis doivent être affichés sur le terrain par les soins du bénéficiaire, de manière visible de l'extérieur, dès sa notification. Les conditions de l'affichage sur le terrain sont définies par l'article R.424-15 et les articles A.424-15 à A.424-18 du code de l'urbanisme. Il faut retenir que l'affichage sur le terrain doit : être visible de l'extérieur, être réalisé dès notification de l'arrêté pendant toute la durée du chantier, mentionner l'obligation prévue à peine d'irrecevabilité par l'article R.600-1 de notifier tout recours administratif ou contentieux à l'auteur de la décision ainsi qu'à son bénéficiaire.

- **DELAIS ET VOIES DE RECOURS :** Le délai de recours contentieux des tiers est de deux mois à compter du premier jour d'une période continue de DEUX MOIS d'affichage sur le terrain du présent panneau (art. R. 600-2 du code de l'urbanisme). Le bénéficiaire d'une décision qui désire la contester peut saisir le tribunal administratif compétent d'un recours contentieux dans les DEUX MOIS à compter de la notification de la décision ou de l'arrêté contestés. Il peut également saisir d'un recours gracieux l'auteur de la décision ou d'un recours hiérarchique le Ministre chargé de l'urbanisme ou le Préfet pour les permis délivrés au nom de l'Etat.

Cette démarche suspend le délai de recours contentieux qui commencera à courir soit à compter de la notification de la réponse de l'autorité territoriale, soit deux mois après l'introduction du recours gracieux en l'absence de réponse de l'autorité territoriale pendant ce délai. **Le tribunal administratif peut être saisi par l'application informatique Télérecours citoyen en préfecture.** Internet [www.telerecours.fr](http://www.telerecours.fr)

- **ASSURANCE DOMMAGES-OUVRAGES :** Elle doit être souscrite par le pétitionnaire dès le début des travaux. A défaut, il encourt des sanctions pénales sauf s'il construit pour lui-même ou sa proche famille.

Accusé de réception en préfecture  
093-269300372-20210706-21-235-A1  
Date de télétransmission : 06/07/2021  
Date de réception préfecture : 06/07/2021



# Déclaration préalable

## à la réalisation de constructions et travaux non soumis à permis de construire portant sur une maison individuelle et/ou ses annexes



N° 13703\*07

### Formulaire à utiliser si :

- Vous réalisez des travaux sur une maison individuelle (extension, modification de l'aspect extérieur, ravalement de façade...).
- Vous construisez une annexe à votre habitation (piscine, abri de jardin, garage...).
- Vous édifiez une clôture.

Pour savoir précisément à quelle(s) formalité(s) est soumis votre projet, vous pouvez vous reporter à la notice explicative ou vous renseigner auprès de la mairie du lieu de votre projet.

Cadre réservé à la mairie du lieu du projet

D P 093 074 21 C 0037  
Dpt Commune Année N° de dossier

La présente demande a été reçue à la mairie

MAIRIE DE VAUJOURS  
SEINE SAINT-DENIS

31 MAI 2021

le 31 05 2021 Cachet de la mairie et signature du receveur

Dossier transmis :  à l'Architecte des Bâtiments de France  
 au Directeur du Parc National

### 1 - Identité du déclarant

Le déclarant indiqué dans le cadre ci-dessous pourra réaliser les travaux ou les constructions en l'absence d'opposition. Il sera redevable des taxes d'urbanisme le cas échéant. Dans le cas de déclarants multiples, chacun des déclarants, à partir du 2<sup>ème</sup>, doit remplir la fiche complémentaire «Autres demandeurs».

Les décisions prises par l'administration seront notifiées au déclarant indiqué ci-dessous. Une copie sera adressée aux autres déclarants, qui seront co-titulaires de la décision de non-opposition et solidairement responsables du paiement des taxes.

Vous êtes un particulier Madame  Monsieur

Nom : Prénom :

Date et lieu de naissance

Date : / / Commune :

Département : / / Pays :

Vous êtes une personne morale

Dénomination : ACTION ENERGIE Raison sociale : ACTION ENERGIE

N° SIRET : 4 8 4 8 1 9 1 7 2 0 0 0 3 8 Type de société (SA, SCI,...) : SARL

Représentant de la personne morale : Madame  Monsieur

Nom : Prénom :

### 2 - Coordonnées du déclarant

Adresse : Numéro : Voie : 41 RUE DELIZY

Lieu-dit : Localité : PANTIN

Code postal : 9 3 5 0 0 BP : / / Cedex : / /

Téléphone : indiquez l'indicatif pour le pays étranger : / / / /

Si le déclarant habite à l'étranger : Pays : Division territoriale :

Si vous souhaitez que les courriers de l'administration (autres que les décisions) soient adressés à une autre personne, veuillez préciser son nom et ses coordonnées : Madame  Monsieur  Personne morale

Nom : Prénom :

OU raison sociale : VOS DEMARCHES ECO ENERGY

Adresse : Numéro : 5 Voie : Rue Saint Louis

Lieu-dit : Localité : Saint Maurice

Code postal : 9 4 4 1 0 BP : / / Cedex : / /

Si cette personne habite à l'étranger : Pays : Division territoriale :

Téléphone : 0 1 7 0 3 6 7 6 0 0 indiquez l'indicatif pour le pays étranger : / / / /

J'accepte de recevoir par courrier électronique les documents transmis en cours d'instruction par l'administration à l'adresse suivante :

J'ai pris bonne note que, dans un tel cas, la date de notification sera celle de la consultation par courrier électronique ou, au plus tard, celle de l'envoi de ce courrier électronique augmentée de huit jours.

Inscrire la mention en préambule  
 1372-20210706-21-1235-A1  
 transmission : 06/07/2021  
 date de notification : 06/07/2021

31 MAI 2021  
 DP 093 074 21 C 0037

Vu pour être annexé  
 à la déclaration préalable  
 N° 093 074 21 C 0037  
 Vaujours, le 16/06/2021

Le Maire,  
 Pour le Maire,  
 Le 6<sup>ème</sup> Adjoint,  
 Stéphane PAU

### 3 - Le terrain

Les informations et plans (voir liste des pièces à joindre) que vous fournissez doivent permettre à l'administration de localiser précisément le (ou les) terrain(s) concerné(s) par votre projet.  
Le terrain est constitué de l'ensemble des parcelles cadastrales d'un seul tenant appartenant à un même propriétaire.

#### Adresse du (ou des) terrain(s)

Numéro : 134 Voie : RUE DE MEAUX

Lieu-dit : Localité : VAUJOURS

Code postal : 9 3 1 4 0 BP : Cedex :

**Références cadastrales**<sup>1</sup> : (si votre projet porte sur plusieurs parcelles cadastrales, veuillez renseigner la fiche complémentaire page 4)

Préfixe : 0 0 0 Section : A Numéro : 1 4 4 9

Superficie de la parcelle cadastrale (en m<sup>2</sup>) : 2799

Si ce terrain est situé dans un lotissement, cochez cette case

Cette donnée, qui est facultative, peut toutefois vous permettre de faire valoir des droits à construire ou de bénéficier d'impositions plus favorables.

### 4 - Le projet

#### 4.1 - Nature de votre projet (cochez la ou les cases correspondantes)

Nouvelle construction  
Type d'annexe créée :  Piscine  Garage  Véranda  Abri de jardin

Autre (précisez) :

Travaux sur une construction existante  
 Extension  Surélévation  Création de niveaux supplémentaires

Autre (précisez) : Voir courte description du projet

Clôture

Courte description de votre projet (facultatif) :

Mise en place d'isolation thermique depuis l'extérieur de la maison par l'installation de panneaux de polystyrène expansé (PSE) d'une épaisseur de 14 cm sur les différentes façades extérieures du bâtiment.

Sans changement de couleur par rapport à l'existant. Avec la couleur de l'enduit extérieur RAL : 1015 - Ivoire clair. Le type de l'enduit sera taloché.

Votre projet concerne :  votre résidence principale  votre résidence secondaire

DP 093 074 21 C 0037  
31 MAI 2021

#### 4.2 - Surfaces de plancher (vous pouvez vous aider de la fiche d'aide pour le calcul des surfaces)

Si votre projet modifie la surface de plancher, indiquez :

- la surface de plancher existante : • la surface de plancher créée : 0
- la surface de plancher supprimée : 0

Vu pour être annexé  
à la déclaration préalable  
N° 09307421C0037  
Vaujourn, le 16/06/2021  
Le Maire,

### 5- Informations pour l'application d'une législation connexe

#### Indiquez si votre projet :

- déroge à certaines règles de construction et met en œuvre une solution d'effet équivalent au titre de l'ordonnance n° 2018-937 du 30 octobre 2018 visant à faciliter la réalisation de projets de construction et à favoriser l'innovation
- relève de l'article L.632-2-1 du code du patrimoine (avis simple de l'architecte des Bâtiments de France pour les monuments historiques et les opérations liées au traitement de l'habitat indigne)

#### Indiquez si votre projet se situe dans les périmètres de protection suivants :

(informations complémentaires)

- se situe dans le périmètre d'un site patrimonial remarquable
- se situe dans les abords d'un monument historique

Pour le Maire,  
Le 6<sup>ème</sup> Adjoint,

  
Stéphane Fauvel

Pour les déclarations portant sur un lotissement ou une division foncière non soumis à permis d'aménager, veuillez utiliser le formulaire préfectoral n° 13702.  
Pour les déclarations portant sur d'autres constructions et travaux non soumis à permis de construire, veuillez utiliser le formulaire préfectoral n° 13701.  
Date de télétransmission : 06/07/2021  
Date de réception préfecture : 06/07/2021

<sup>1</sup> En cas de besoin, vous pouvez vous renseigner auprès de la mairie

**6 - Engagement du déclarant**

J'atteste avoir qualité pour faire cette déclaration préalable. (Vous pouvez déposer une déclaration si vous êtes propriétaire ou co-indivisaire du terrain ou si vous avez l'autorisation ou un mandat du ou des propriétaires).

Je soussigné(e), auteur de la déclaration préalable, certifie exacts les renseignements fournis.

J'ai pris connaissance des règles générales de construction prévues par le code de la construction et de l'habitation.

Je suis informé(e) que les renseignements figurant dans cette déclaration préalable serviront, en cas de création de surfaces nouvelles, au calcul des impositions prévues par le code de l'urbanisme.

À PANTIN

Le 26 / 05 / 2021

Signature du (des) déclarant(s)



Votre déclaration doit être établie en deux exemplaires signés et doit être déposée à la mairie du lieu du projet.

Vous devrez produire :

- un exemplaire signé supplémentaire, si votre projet se situe dans le périmètre d'un site patrimonial remarquable ou se voit appliquer une autre protection au titre des monuments historiques ;
- un exemplaire signé supplémentaire, si votre projet se situe dans un site classé, un site inscrit ou une réserve naturelle ;
- deux exemplaires signés supplémentaires, si votre projet se situe dans un cœur de parc national.

DP 093 074 21 C 0037

Vu pour être annexé  
à la déclaration préalable  
N° 09307421C0037  
Vaujours, le 26/05/2021

Le Maire,

Pour le Maire,  
Le 6<sup>ème</sup> Adjoint,



Stéphane PAI'

La loi n° 78-17 du 6 janvier 1978 relative à l'informatique, aux fichiers et aux libertés s'applique aux réponses contenues dans ce formulaire pour les personnes physiques. Elle garantit un droit d'accès aux données nominatives les concernant et la possibilité de rectification. Ces droits peuvent être exercés à la mairie. Les données recueillies seront transmises aux services compétents pour l'instruction de votre demande.

Pour permettre l'utilisation des informations nominatives comprises dans ce formulaire à des fins commerciales, le déclarant s'engage à contre :

Accusé de réception en préfecture  
N° de dossier : 09307421C0037  
Date de télétransmission : 06/07/2021  
Date de réception préfecture : 06/07/2021



# Déclaration des éléments nécessaires au calcul des impositions pour une déclaration préalable à la réalisation de constructions et travaux non soumis à permis de construire portant sur une maison individuelle et/ou ses annexes

Informations nécessaires en application de l'article R. 431-5 du code de l'urbanisme

Cette déclaration sert de base au calcul des impositions dont vous êtes éventuellement redevable au titre de votre projet. Remplissez soigneusement les cadres ci-dessous et n'oubliez pas de joindre le cas échéant les documents complémentaires figurant au cadre 4. Cela peut vous permettre de bénéficier d'impositions plus favorables. Conservez soigneusement les justificatifs afférents à vos déclarations. Ils pourront vous être demandés ultérieurement.

Cadre réservé à la mairie du lieu du projet

D P 093 074 21 C 0037  
 Dpt Commune Année N° de dossier

## 1 - Renseignements concernant les constructions ou les aménagements

### 1.1 - Les lignes ci-dessous doivent être obligatoirement renseignées, quelle que soit la nature de la construction

Surface taxable (1) totale créée de la ou des construction(s), hormis les surfaces de stationnement closes et couvertes (2bis) : 0 m<sup>2</sup>  
 Surface taxable créée des locaux clos et couverts (2 bis) à usage de stationnement : 0 m<sup>2</sup>  
 Surface taxable démolie de la (ou des) construction(s) : 0 m<sup>2</sup>

### 1.2 - Destination des constructions et tableau des surfaces taxables(1)

#### 1.2.1 - Création de locaux destinés à l'habitation

Dont :		Nombre de logements créés	Surfaces créées (1) hormis les surfaces de stationnement closes et couvertes (2 bis)	Surfaces créées pour le stationnement clos et couvert (2 bis)
Locaux à usage d'habitation principale et leurs annexes (2)	Ne bénéficiant pas de prêt aidé (3)			
	Bénéficiaire d'un PLAI ou LLTS (4)			
	Bénéficiaire d'un prêt à taux zéro (PTZ) (5)			
	Bénéficiaire d'autres prêts aidés (PLUS, LES, PSLA, PLS, LLS) (6)			
Locaux à usage d'habitation secondaire et leurs annexes (2)		0	0	0

#### 1.2.2 - Extension (8) de l'habitation principale, création d'un bâtiment annexe à cette habitation ou d'un garage clos et couvert

Pour la réalisation des ces travaux, bénéficiez-vous d'un prêt aidé (5) (6) ?

Oui  Non  Si oui, lequel ?

Quelle est la surface taxable (1) existante? .....m<sup>2</sup>

Quel est le nombre de logements existants ? .....

Quelle est la surface taxable démolie ? .....0.....m<sup>2</sup>

#### 1.2.3 Création d'abris de jardin, de pigeonniers et colombiers

Quelle est la surface taxable (1) créée ? 0 .....m<sup>2</sup>

### 1.3 - Autres éléments créés soumis à la taxe d'aménagement

Nombre de places de stationnement non couvertes ou non closes (13) : 0 .....

Superficie du bassin intérieur ou extérieur de la piscine, créée par le projet : 0 .....

Superficie des panneaux photovoltaïques posés au sol : 0 .....

### 1.4 - Redevance d'archéologie préventive

Votre projet fait-il l'objet d'un (ou de) terrassement(s) ?

Oui  Non

Vu pour être annexé  
 à la déclaration préalable  
 N° 09307421C0037  
 Vaujours, le 16/06/2021  
 Le Maire,

Pour le Maire, m<sup>2</sup>.  
 Le 6<sup>ème</sup> Adjoint, m<sup>2</sup>.

Stéphane PAU

Accusé de réception en préfecture  
 093-269300372-20210706-21-235-A1  
 Date de télétransmission : 06/07/2021  
 Date de réception préfecture : 06/07/2021

**1.5 - Cas particuliers**

Les travaux projetés sont-ils réalisés suite à des prescriptions résultant d'un Plan de Prévention des Risques naturels, technologiques ou miniers ? Oui  Non

La construction projetée concerne t-elle un immeuble classé parmi les monuments historiques ou inscrit à l'inventaire des monuments historiques ? Oui  Non

**2 - Documents pouvant vous permettre de bénéficier d'impositions plus favorables**

Pièces	Nombre d'exemplaires à fournir
Si votre projet se situe dans une opération d'intérêt national et que vous pensez bénéficier de l'exonération prévue à l'article L. 331-7 4° (opération d'intérêt national) du code de l'urbanisme	
<input type="checkbox"/> F6. L'attestation de l'aménageur certifiant que ce dernier a réalisé ou réalisera l'intégralité des travaux mis à sa charge (articles R. 331-5 et R. 431-23-1 du code de l'urbanisme)	1 exemplaire par dossier
Si votre projet se situe dans un périmètre de projet urbain partenarial et que vous pensez bénéficier de l'exonération prévue à l'article L. 331-7 6° (projet urbain partenarial) du code de l'urbanisme :	
<input type="checkbox"/> F7. Copie de la convention de projet urbain partenarial (article R. 431-23-2 du code de l'urbanisme)	1 exemplaire par dossier
Si vous faites une reconstruction suite à une destruction ou suite à une démolition ou suite à un sinistre et que vous pensez bénéficier de l'exonération prévue à l'article L. 331-7 8° du code de l'urbanisme :	
<input type="checkbox"/> F8. La justification de la date de la destruction, de la démolition ou du sinistre	1 exemplaire par dossier
<input type="checkbox"/> F9. En cas de sinistre, l'attestation de l'assureur, que les indemnités versées en réparation des dommages ne comprennent pas le montant des taxes d'urbanisme	1 exemplaire par dossier
Si votre projet affecte le sous-sol et que vous pensez bénéficier de l'exonération prévue à l'article L. 524-6 du code du patrimoine (19) :	
<input type="checkbox"/> F10. L'attestation de paiement d'une redevance d'archéologie préventive au titre de la réalisation d'un diagnostic suite une demande volontaire de fouilles, ou au titre de la loi du 1 <sup>er</sup> août 2003	1 exemplaire par dossier

DP 093 074 21 C 0037

**3 - Autres renseignements**

(Informations complémentaires et justificatifs éventuels (notamment l'attestation bancaire au prêt à taux zéro, si la collectivité a délibéré l'exonération facultative correspondante) pouvant vous permettre de bénéficier d'impositions plus favorables)

31 MAI 2021  
 Vu pour être annexé  
 à la déclaration préalable  
 N° 09307421C0037  
 Vaujours, le 16/06/2021

Si à échéance de vos taxes vous n'habitez plus à l'adresse figurant sur la demande d'autorisation, merci de renseigner l'adresse d'envoi des titres de perception

Nouvelle adresse : Numéro : Voie :

Lieu-dit : Localité :

Code postal : BP : Cedex :

Si le déclarant habite à l'étranger : Pays :

Le Maire  
 Pour le Maire,  
 Le 6<sup>ème</sup> Adjoint,  
 Division territoriale

Stéphane PAU

Date 26/05/2021

Nom et Signature du déclarant


ACTION ENERGIE

GECKO ENERGIE


Les solutions support d'enduit mince ou épais avec isolation

**Knauf Therm ITEX Th38 SE**


**Knauf Therm ITEX Th38 SE FM+**

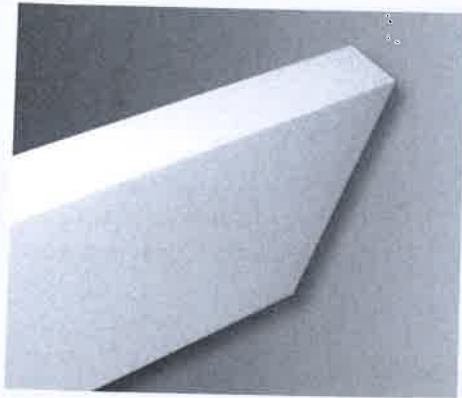

**Applications recommandées par Knauf**

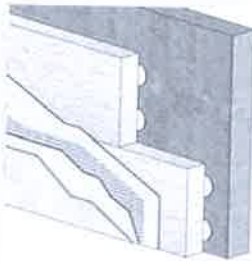

PCO : Pose Collée

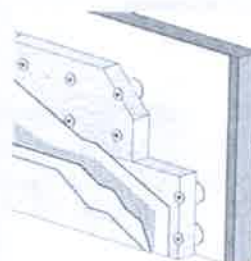

PCC : Pose Calée Chevillée

**Autre application**



PFM : Pose Fixation Mécanique - FM+

**Dimensions :**

- **Knauf Therm ITEX Th38 SE :**  
1200 x 600 x épaisseurs 20 à 300 mm
- **Knauf Therm ITEX Th38 SE FM+ :**  
500 x 500 x épaisseurs 60 à 200 mm  
(autres dimensions sur consultation)

**Bords :**

- **Knauf Therm ITEX Th38 SE :** droits
- **Knauf Therm ITEX Th38 SE FM+ :** rainurés 4 chants (autres bords sur consultation)

**Finitions : sur demande**

- Panneaux avec bossages en U ou en V
- Panneaux cintrés sur mesure

**Réaction au feu :**

- Euroclasse E selon PV CSTB n° RA08-0113
- M1 selon attestation de maintien CSTB n° RA15-0015

Knauf utilise pour la fabrication des panneaux Knauf Therm ITEX Th38 SE et Knauf Therm ITEX Th38 SE FM+ des matières premières certifiées par le LNE, comme requis par l'IT 249

**Masse combustible mobilisable :**

- 0,7 MJ/m<sup>2</sup>/mm d'épaisseur

**Performances thermiques :**

- **Knauf Therm ITEX Th38 SE :**  
certificat ACERMI n° 03/007/178
- **Knauf Therm ITEX Th38 SE FM+ :**  
certificat ACERMI n° 03/007/180

Marquage CE selon l'annexe ZA de la norme NF EN 13163

**Sécurité incendie :**

Utiliser les bandes de protection incendie Knauf PLB / FKL C2 / FKL (cf. p. 28) en complément de gamme.

**Le produit : présentation**

Panneau isolant de polystyrène expansé et découpé dans des blocs de Knauf Therm blanc, spécialement dédié à la réalisation de l'isolation thermique par l'extérieur de murs en maçonnerie, en béton ou à ossature bois, recevant directement un enduit armé d'un treillis. Ces isolants sont intégrés aux Avis Techniques ou aux Agréments Techniques Européens (ATE) et Documents Techniques d'Applications (DTA) des détenteurs de systèmes d'enduit.

**Le produit : pour quoi faire ?**

- Neuf et rénovation
- Maisons individuelles, bâtiments d'habitations collectives et tertiaires, ERP, bâtiments industriels

**Le produit : description**

Il est constitué de polystyrène expansé blanc découpé dans des blocs moulés après stabilisation. Les panneaux sont :

- à chants droits pour le Knauf Therm ITEX Th38 SE
- à chants rainurés pour le Knauf Therm ITEX Th38 SE FM+

Vu pour être annexé  
à la déclaration préalable  
N° 0930742120037  
Vaujours, le 16/06/2021.  
Le Maire,

DP 093 074 212 0037  
31 MAI 2021

Pour le Maire,  
Le 6<sup>ème</sup> Adjoint,



**LES PLUS KNAUF**

- + Format de 1200 x 600 mm permettant d'accroître la productivité chantier et de diminuer le nombre de chevilles dans les solutions « calées chevillées », compatible avec le format des laines de verre.
- + Caractéristiques d'isolation thermique certifiées par l'ACERMI
- + Performances thermiques qui répondent au-delà de la RT 2012
- + Traitements des ponts thermiques des ponts chauds et des ponts froids
- + Jusqu'à 10 fois plus léger que des isolants traditionnels

093-269300372-20210706-21-235-AI  
Date de réception préfecture : 06/07/2021

Stéphane PAU

TRAITER LA FAÇADE SUR UN SOLAAT SUPPORT D'ENDUIT



DP 093 071 21 C 0037

Vu pour être annexé  
à la déclaration préalable  
N° 09307121C0037  
Vaujourn, le 16/06/2021  
Le Maire,

**MANDAT SPÉCIAL DE REPRÉSENTATION POUR LES DÉMARCHES  
ADMINISTRATIVES RELATIVES À LA MISE EN PLACE D'UNE  
ISOLATION PAR L'EXTERIEUR DU BATIMENT**



Pour le Maire,  
Le 6<sup>ème</sup> Adjoint,

*[Signature]*  
Stéphane PAU

**LE MANDANT,**

Mr M<sup>me</sup>

Domiciliée au 134 rue de NEAUX 93410 VAUSOIRS

**LE MANDATAIRE,**

Le mandat constitue pour son mandataire :

**ACTION ENERGIE  
41 RUE DELIZY  
93500 PANTIN**

31 MAI 2021

Auquel il donne pouvoir, pour lui et en son nom :

D'effectuer toutes démarches administratives  
relatives à la réalisation d'une isolation

par l'extérieur à l'adresse indiquée ci-dessus auprès de la mairie concernée pour la  
déclaration préalable des travaux

Exiger toutes justifications, se faire remettre tous titres et pièces, en donner décharge

Effectuer toutes démarches, faire toutes déclarations, émettre et signer tout acte et

faire le nécessaire à l'objet du présent contrat

Le mandataire devient l'interlocuteur de la mairie du lieu d'installation pour toutes les étapes de  
la mise en place des matériaux isolants.

A ce titre, il est seul destinataire des documents relatifs à l'urbanisme.

Fait à VAUSOIRS

Le 18/06/2021

Le mandant :

Signature :

Le mandataire : Action Energie

Signature et cachet :

**ACTION ENERGIE**

09307121C0037

Accusé de réception en préfecture  
093-269300372-20210706-21-235-A1  
Date de télétransmission : 06/07/2021  
Date de réception préfecture : 06/07/2021


DP 1 (PLAN)

déclaration préalable  
09300372-20210706-21-235-A1  
le 06/07/2021

Maire,

Le Maire,  
Le 1<sup>er</sup> Adjoint,

Stéphane PAU

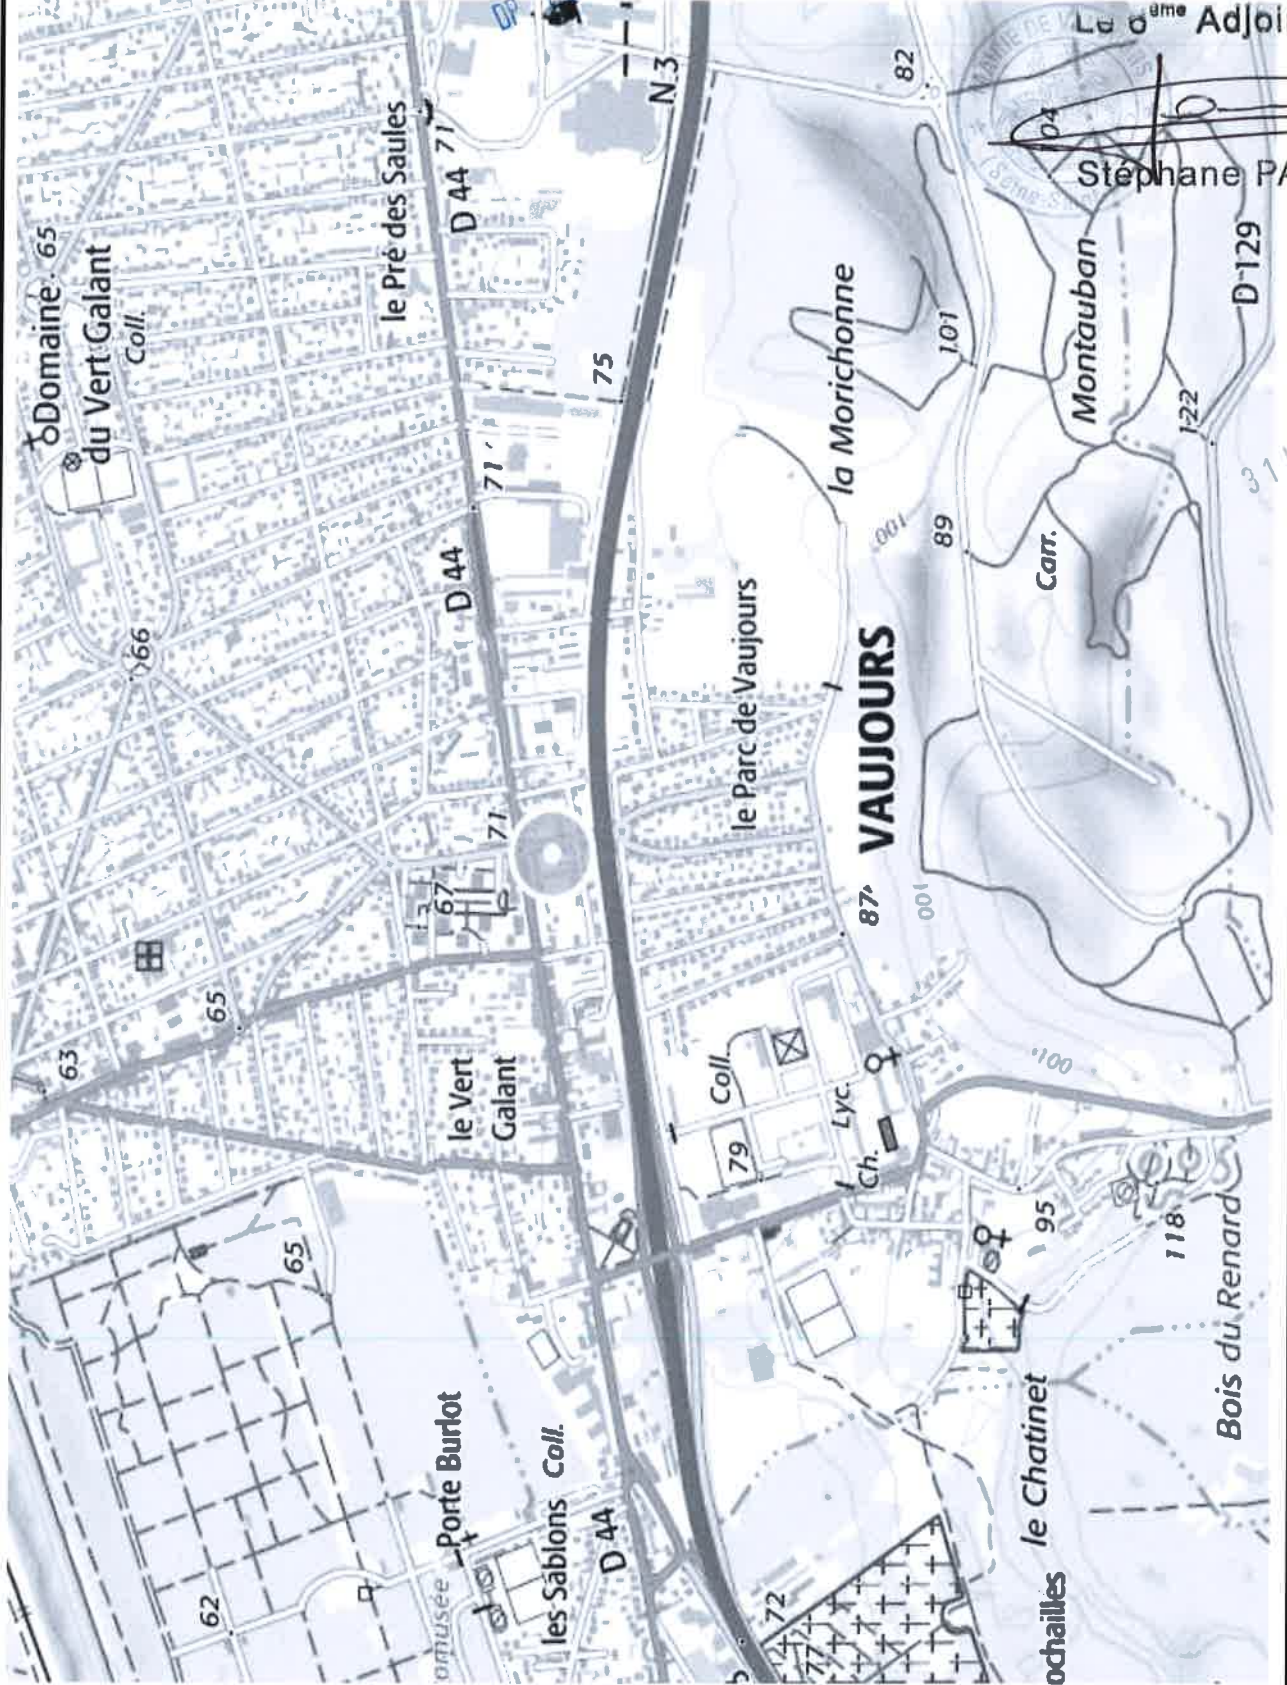

Accusé de réception en préfecture  
 093-269300372-20210706-21-235-A1  
 Date de télétransmission : 06/07/2021  
 Date de réception préfecture : 06/07/2021

Département :  
SEINE SAINT DENIS

Commune :  
VAUJOURS

Section : A  
Feuille : 000 A 03

Échelle d'origine : 1/1000  
Échelle d'édition : 1/500

Date d'édition : 26/05/2021  
(fuseau horaire de Paris)

Coordonnées en projection : RGF93CC49  
©2017 Ministère de l'Action et des  
Comptes publics

DIRECTION GÉNÉRALE DES FINANCES PUBLIQUES

EXTRAIT DU PLAN CADASTRAL


**Vu pour être annexé**  
**à la déclaration préalable**  
N° 09307421C0037  
Vaujours, le 16/06/2021  
**Le Maire,**

Le plan visualisé sur cet extrait est géré  
par le centre des impôts foncier suivant :  
SDIF - SEINE-SAINT-DENIS  
IMMEUBLE CARRE PLAZA 15/17  
PROMENADE JEAN ROSTAND 93022  
93022 BOBIGNY CEDEX  
tél. 01 49 15 52 00 -fax 01 49 15 52 29  
sdif.seine-saint-  
denis@dgif.finances.gouv.fr

Cet extrait de plan vous est délivré par :

cadastre.gouv.fr

Pour le Maire,  
Le 6<sup>ème</sup> Adjoint,

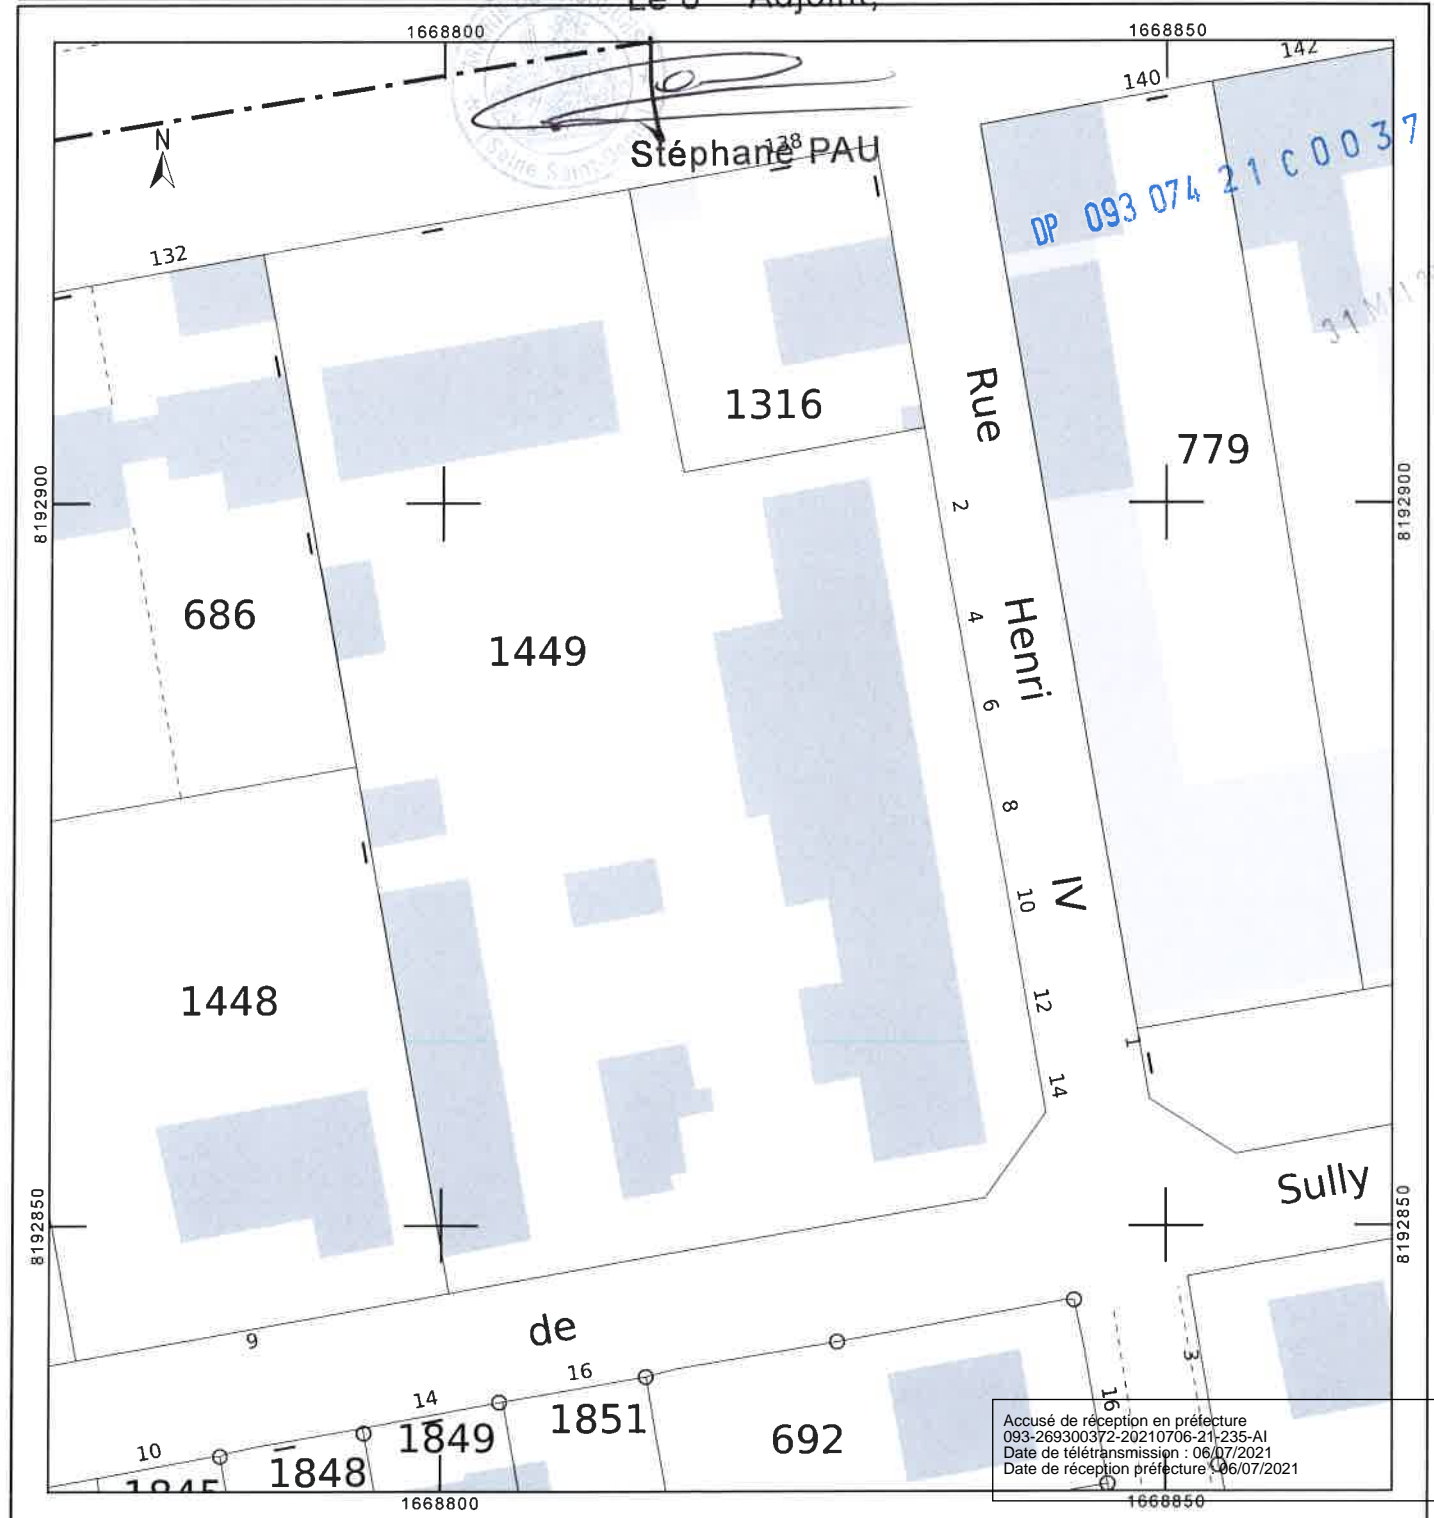

Accusé de réception en préfecture  
093-269300372-20210706-21-235-A1  
Date de télétransmission : 06/07/2021  
Date de réception préfecture : 06/07/2021

Département :  
SEINE SAINT DENIS

Commune :  
VAUJOURS

Section : A  
Feuille : 000 A 03

Échelle d'origine : 1/1000  
Échelle d'édition : 1/2500

Date d'édition : 26/05/2021  
(fuseau horaire de Paris)

Coordonnées en projection : RGF93CC49  
©2017 Ministère de l'Action et des  
Comptes publics

DIRECTION GÉNÉRALE DES FINANCES PUBLIQUES

PLAN DE SITUATION

Vu pour être annexé  
à la déclaration préalable  
N° 09307421C0057  
Vaujours, le 16/05/2021  
Le Maire,

Pour le Maire,  
Le 6<sup>ème</sup> Adjoint,

Le plan visualisé sur cet extrait est géré  
par le centre des impôts foncier suivant :  
SDIF - SEINE-SAINT-DENIS  
IMMEUBLE CARRE PLAZA 15/17  
PROMENADE JEAN ROSTAND 93022  
93022 BOBIGNY CEDEX  
tél. 01 49 15 52 00 -fax 01 49 15 52 29  
sdif.seine-saint-  
denis@dgfip.finances.gouv.fr

Cet extrait de plan vous est délivré par :

cadastre.gouv.fr



Accusé de réception en préfecture  
093-269300372-20210706-21-235-A1  
Date de télétransmission : 06/07/2021  
Date de réception préfecture : 06/07/2021

DP7 (ENVIRONNEMENT PROCHE)



Dp 093 00372 21 C 0037

31 MAI 2021



la déclaration présentée  
n° 093079210037  
Vaujours, le 26/05/2021

~~Le Maire,~~


Pour le Maire,  
Le 6<sup>ème</sup> Adjoint,

Stephane PAU

Accusé de réception en préfecture  
093-269300372-20210706-21-235-A1  
Date de télétransmission : 06/07/2021  
Date de réception préfecture : 06/07/2021

DP8 (ENVIRONNEMENT LOIN)

BATIMENT A ISOLER

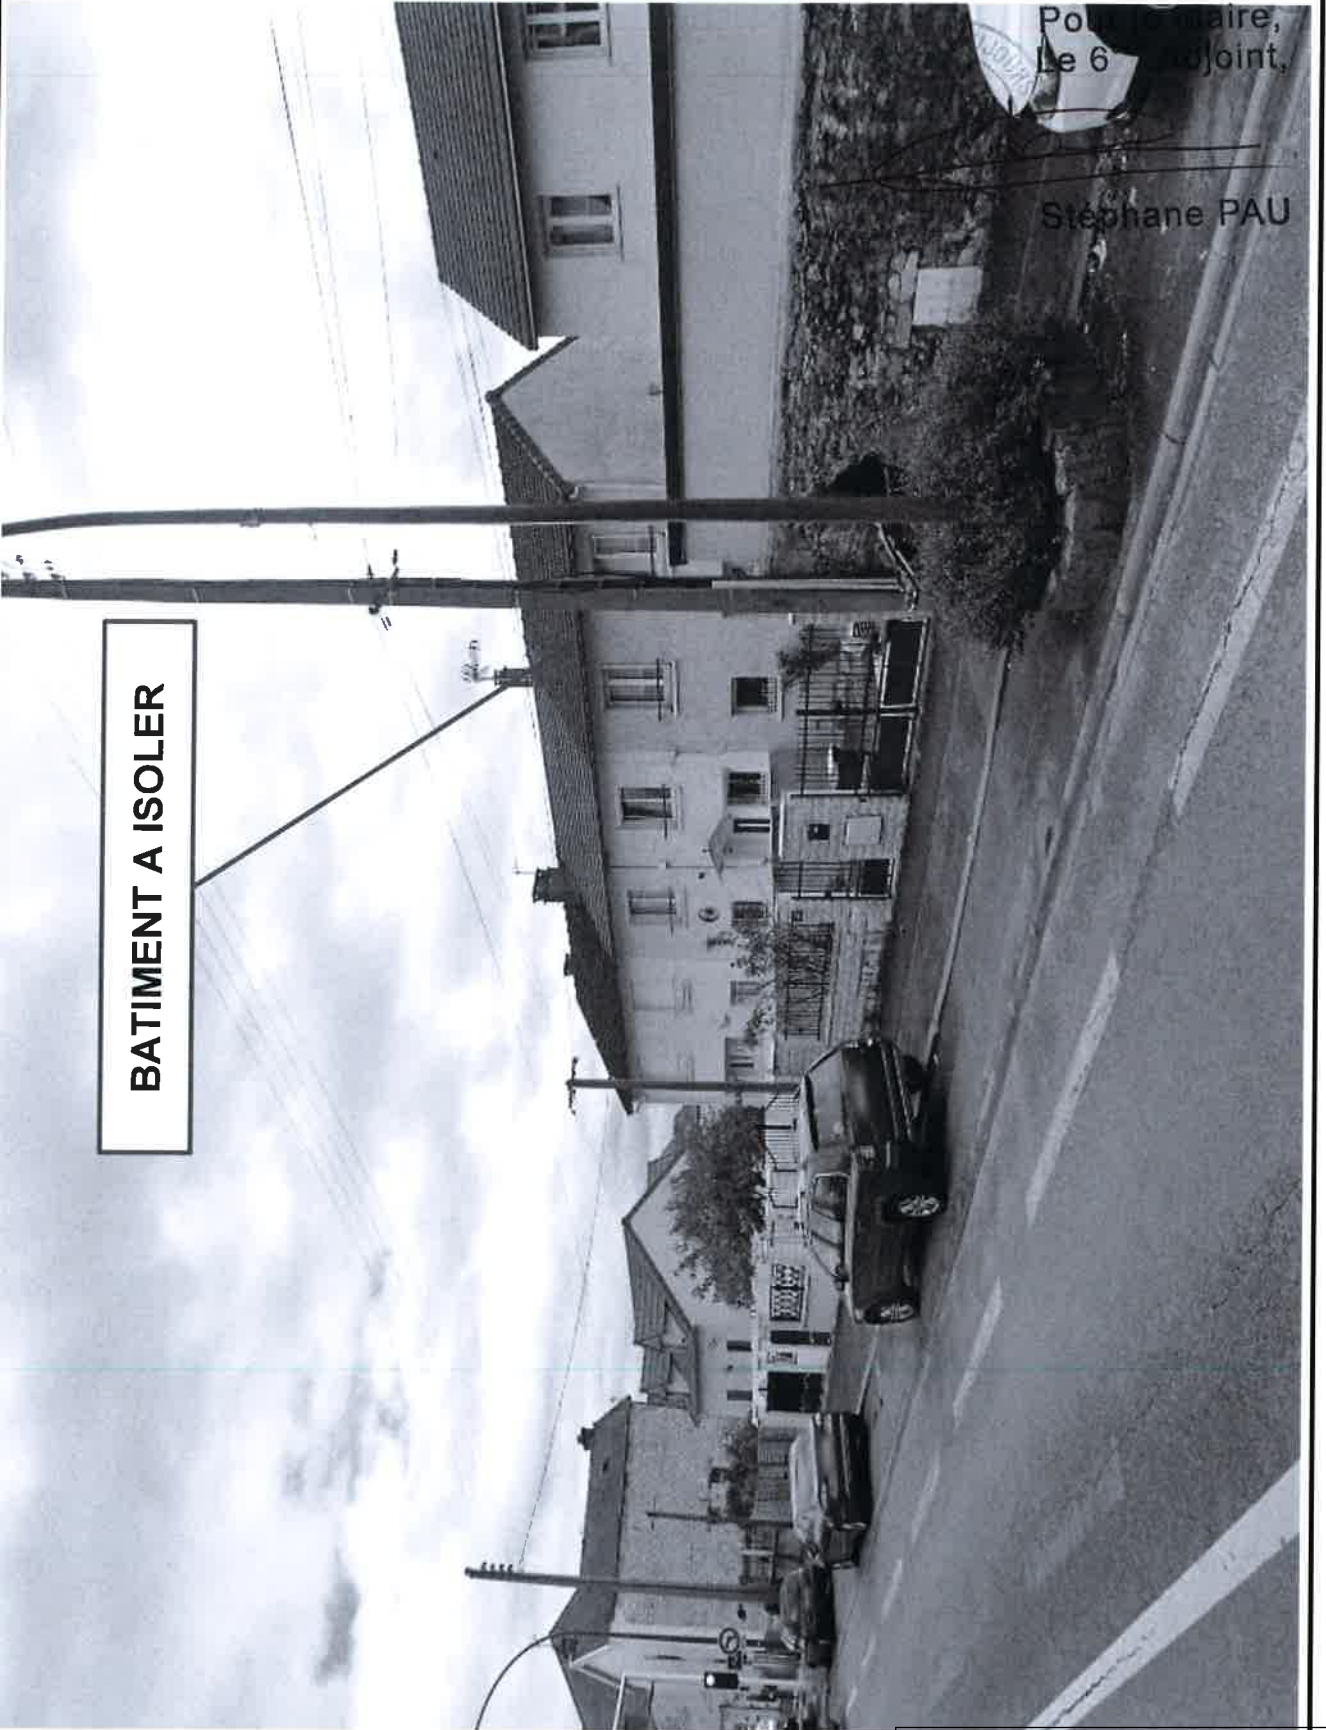

DP 093 269 300 372

Vu pour être annexé  
à la déclaration préalable  
N° 0930762100027  
Vaujours, le 16/06/2021  
Le Maire,

Pol... Maire,  
Le 6... joint,

Stéphane PAU

Accusé de réception en préfecture  
093-269300372-20210706-21-235-A1  
Date de télétransmission : 06/07/2021  
Date de réception préfecture : 06/07/2021

DP 4 / DP 6 (FAÇADE A ISOLER)

# AVANT

Vu pour être annexé  
à la déclaration préalable  
N° 09307421C0037  
Vaujours, le 16/06/2021  
Le Maire,



Pour le Maire,  
Le 6<sup>ème</sup> Adjoint,

Stéphane PAU

DP 093 074 21 C 0037

31 MAI 2021



Accusé de réception en préfecture  
093-269300372-20210706-21-235-A1  
Date de télétransmission : 06/07/2021  
Date de réception préfecture : 06/07/2021

DP 4 / DP 6 (FAÇADE A ISOLER)

# APRES



Vu pour être annexé  
à la déclaration préalable  
N° 0930742100037  
Vaujours, le 16/06/2021

Le Maire,

Pour le Maire,  
Le 6<sup>ème</sup> Adjoint,



Stéphane PAU

DP 093 074 21 00037

31 MAI 2021

Accusé de réception en préfecture  
093-269300372-20210706-21-235-A1  
Date de télétransmission : 06/07/2021  
Date de réception préfecture : 06/07/2021



DP 4 / DP 6 (FAÇADE A ISOLER )

# AVANT



DP 093 074 21 C 0037

31 MAI 2021

Vu pour être annexé  
à la déclaration préalable  
N° 09307421C0037  
Veujeurs, le 16/06/2021  
Le Maire,

Pour le Maire,  
Le 6<sup>ème</sup> Adjoint,



  
Stéphane PAU

DP 4 / DP 6 (FAÇADE A ISOLER)

# APRES



Vu pour être annexé  
à la déclaration préalable  
N° 09307421C0037  
Aujourd'hui, le 16/06/2021

Le Maire,

Pour le Maire,  
Le 6<sup>ème</sup> Adjoint,



Stéphane PAU

DP 093 074 21 C 0037

31 MAI 2021

Accusé de réception en préfecture  
093-269300372-20210706-21-235-A1  
Date de télétransmission : 06/07/2021  
Date de réception préfecture : 06/07/2021

DP 4 / DP 6 (FAÇADE A ISOLER )

# AVANT

vu pour être  
la déclaration préalable  
N° 093074210037  
Vaujours, le 16/06/2021

Le Maire,

Pour le Maire,  
Le 6<sup>ème</sup> Adjoint,



Stephane PAU

DP 093 074 21 00037

31 MAI 2021



Accusé de réception en préfecture  
093-269300372-20210706-21-235-A1  
Date de télétransmission : 06/07/2021  
Date de réception préfecture : 06/07/2021

DP 4 / DP 6 (FAÇADE A ISOLER )

# APRES

Vu pour être annexé  
à la déclaration préalable  
N° 09 3074 21 C 0037  
Vaujours, le 16/06/2021  
Le Maire,

Pour le Maire,  
Le 6<sup>ème</sup> Adjoint,



Stéphane PAU

31 MAI 2021

DP 093 074 21 C 0037



Accusé de réception en préfecture  
093-269300372-20210706-21-235-A1  
Date de télétransmission : 06/07/2021  
Date de réception préfecture : 06/07/2021

DP 9 (VUE AERIENNE)

Vu pour être annexé  
à la déclaration préalable  
N° 093 074 21 C 0037  
Vaujours, le 16/06/2021



Le Maire,  
Pour le Maire,  
Le 6<sup>ème</sup> Adjoint,  
  
Stephane PAU

31 MAI 2021

DP 093 074 21 C 0037

Accusé de réception en préfecture  
093-26930037-20210706-21-235-A1  
Date de télétransmission : 06/07/2021  
Date de réception préfecture : 06/07/2021